


lageplan 1:500

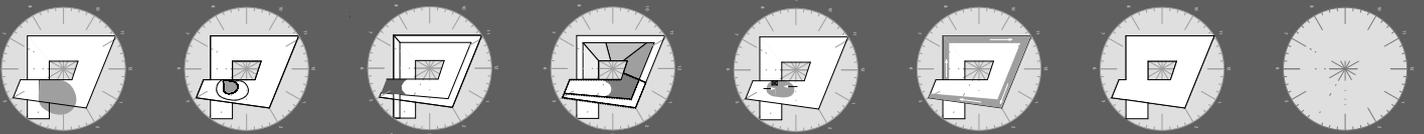

funktionschema

die idee

die uhr als basis

zeitband

das gebäude als zeitstrahl im ziffernblatt der uhr

erschliessung

die unlaufende rampe ermöglicht rundumblicke und das erleben der ausstellung

erschliessungskern

treppe, fahrrad, haustechnik als baumstumpf abstrakt gestaltet

ausstellung

jedes plateau bietet platz für interessante ausstellungen

aussichtsplattform

dachgeschoss mit aussichtspunkt innen

aussichtsturm

auf dem dach auch außerhalb der öffnungszeiten frei zugänglich

außenbereich uug

turnerschliessung wartebereich toiletten



perspektiven

